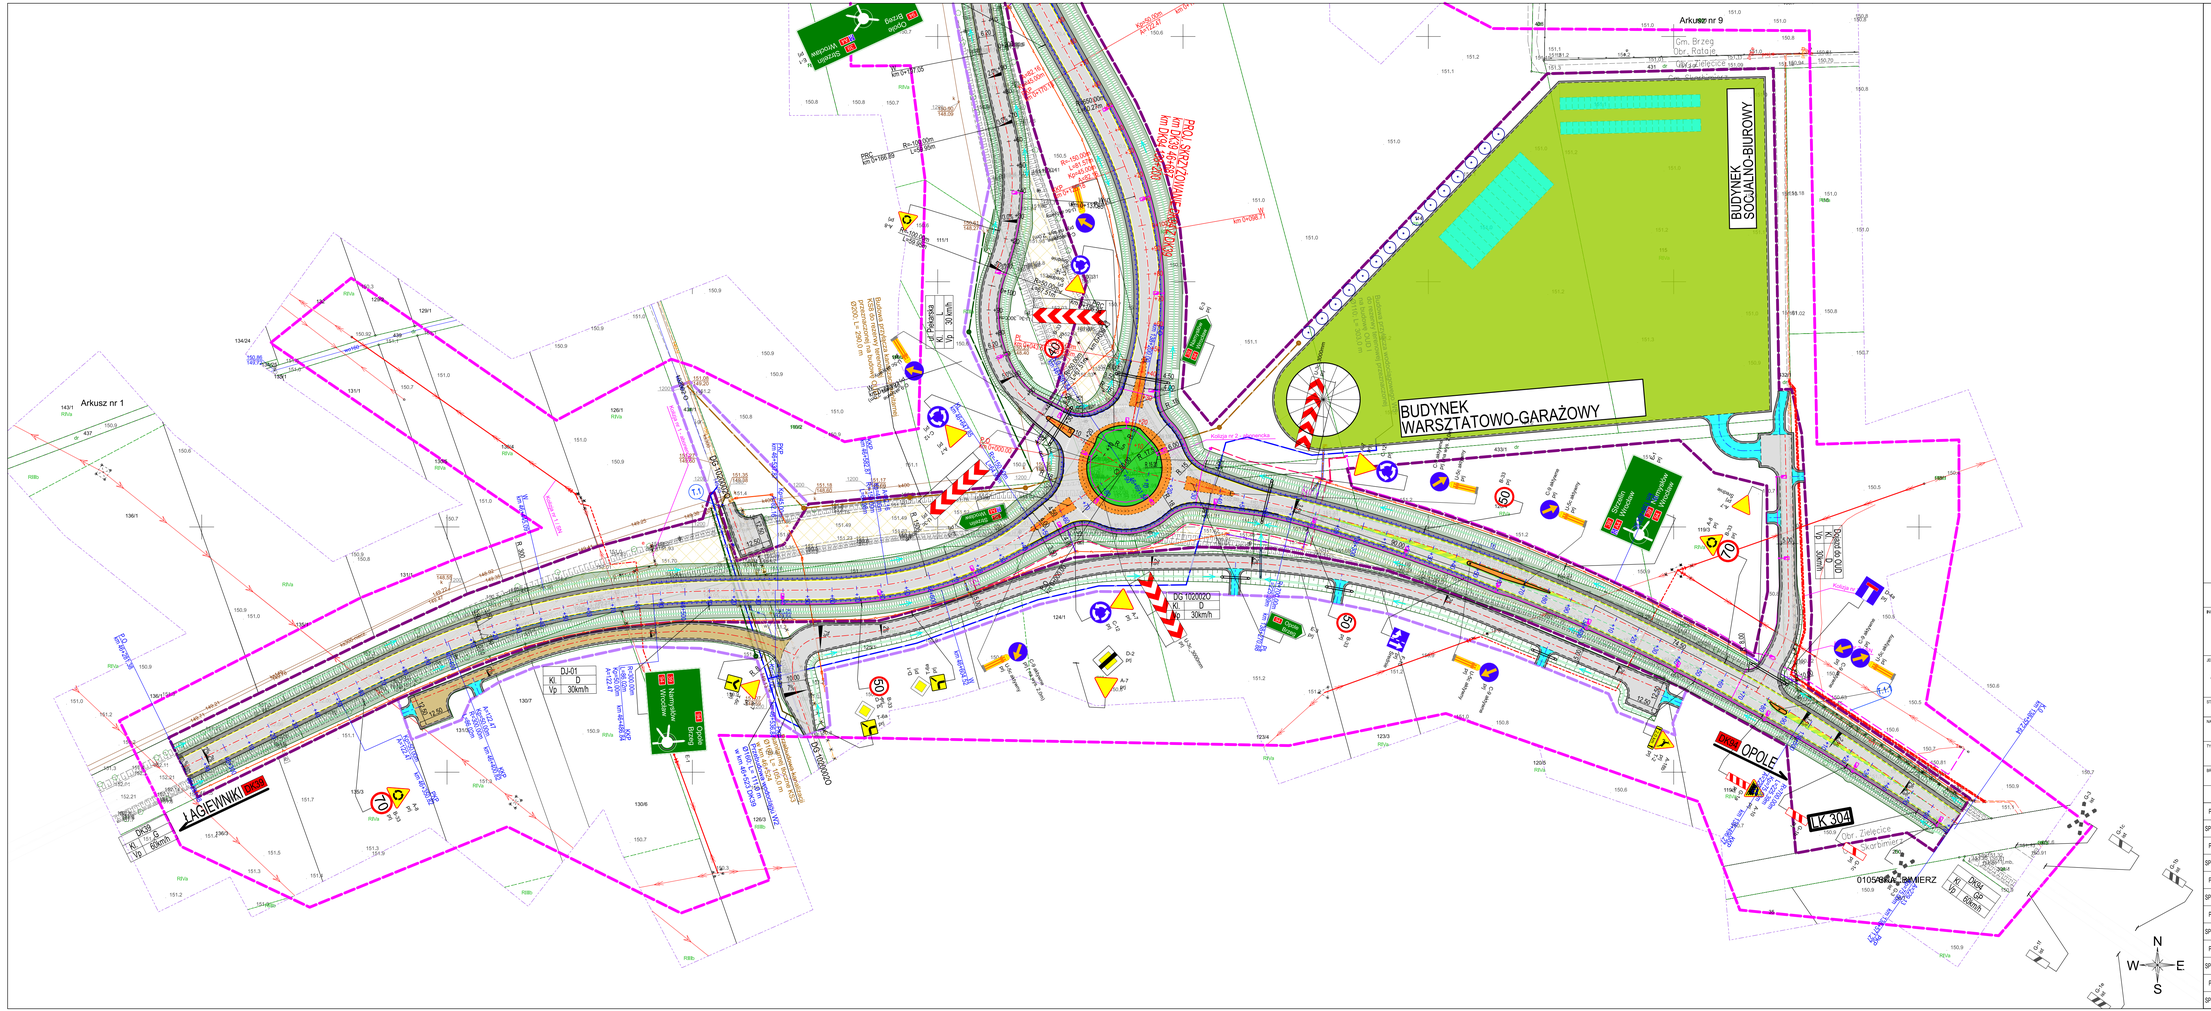

UKŁAD ARKUSZY

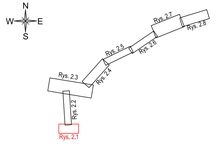

Niniejszy dokument stanowi utwór w rozumieniu Ustawy z dnia 4 lutego 1994 r. o prawie autorskim i prawach pokrewnych, podlegający prawnej ochronie. Nieuprawnione korzystanie z utworu w całości lub części w tym w szczególności zwielokrotnianie, zwielokrotnianie, obrót zwyłączenie albo ograniczenie na których utwór utrwalono, rozpowszechnianie, wypożyczanie prawa, stanowi podstawę odpowiedzialności cywilnej i prawnej, nawszystkie.

INWESTOR:	Skarb Państwa - Generalny Dyrektor Drogi Krajowych i Autostrad reprezentowany przez: Generalną Dyrekcję Dróg Krajowych i Autostrad Oddział w Opolu ul. Niedziałkowskiego 6, 45-085 Opole		
JEDNOSTKA PROJEKTOWA:	KONSORCJUM: MPRB Sp. z o.o. ul. Życzkowskiego 12, 31-864 Kraków LIDER KONSORCJUM; Mosty KRAKÓW S.A. ul. Życzkowskiego 12, 31-864 Kraków PARTNER KONSORCJUM		
ETAPUM: KONCEPCJA PROGRAMOWA		UMOWA: 86/2018	
NAZWA INWESTYCJI: BUDOWA OBWODNICY BRZEGU W CIĄGU DROGI KRAJOWEJ NR 39			
TYTUŁ: PLAN SYTUACYJNY			
BRANŻA: WIELOBRANŻOWA	DATA: 06.2025	SKALA: 1:1000	NR RYS.: 2.1

FUNKCJA	TYTUŁ, IMIĘ I NAZWISKO	SPECJALNOŚĆ	NR UPRAWNIEŃ	PODPIS
PROJEKTANT:	mgr inż. Rafał Dziedzic	drogowa	PDK/0023/POOD/08	
SPRAWDZAJĄCY:	mgr inż. Dominika Mazur	drogowa	MAP/0015/POOD/11	
PROJEKTANT:	mgr inż. Robert Skota	konstrukcyjno-budowlana	NB.Upr. 22/97	
SPRAWDZAJĄCY:	mgr inż. Mateusz Zalewski	konstrukcyjno-budowlana	44/2003	
PROJEKTANT:	mgr inż. Katarzyna Kasprzyk-Morawa	instalacyjna	MAP/0576/PBS/16	
SPRAWDZAJĄCY:	mgr inż. Katarzyna Trojak	instalacyjna	PDK/0158/POOS/16	
PROJEKTANT:	mgr inż. Wojciech Stonawski	konstrukcyjno-budowlana	MAP/0387/ZOOK/10	
SPRAWDZAJĄCY:	-	-	-	
PROJEKTANT:	mgr inż. Krzysztof Socha	instalacyjna	LUB/0025/PWBE/18	
SPRAWDZAJĄCY:	mgr inż. Tadeusz Zawiła	instalacyjna	341/90	
PROJEKTANT:	mgr inż. Janusz Miedunieckí	instalacyjna	SLK/7150/PWBT/16	
SPRAWDZAJĄCY:	mgr inż. Edward Miedunieckí	instalacyjna	0068/96/U	