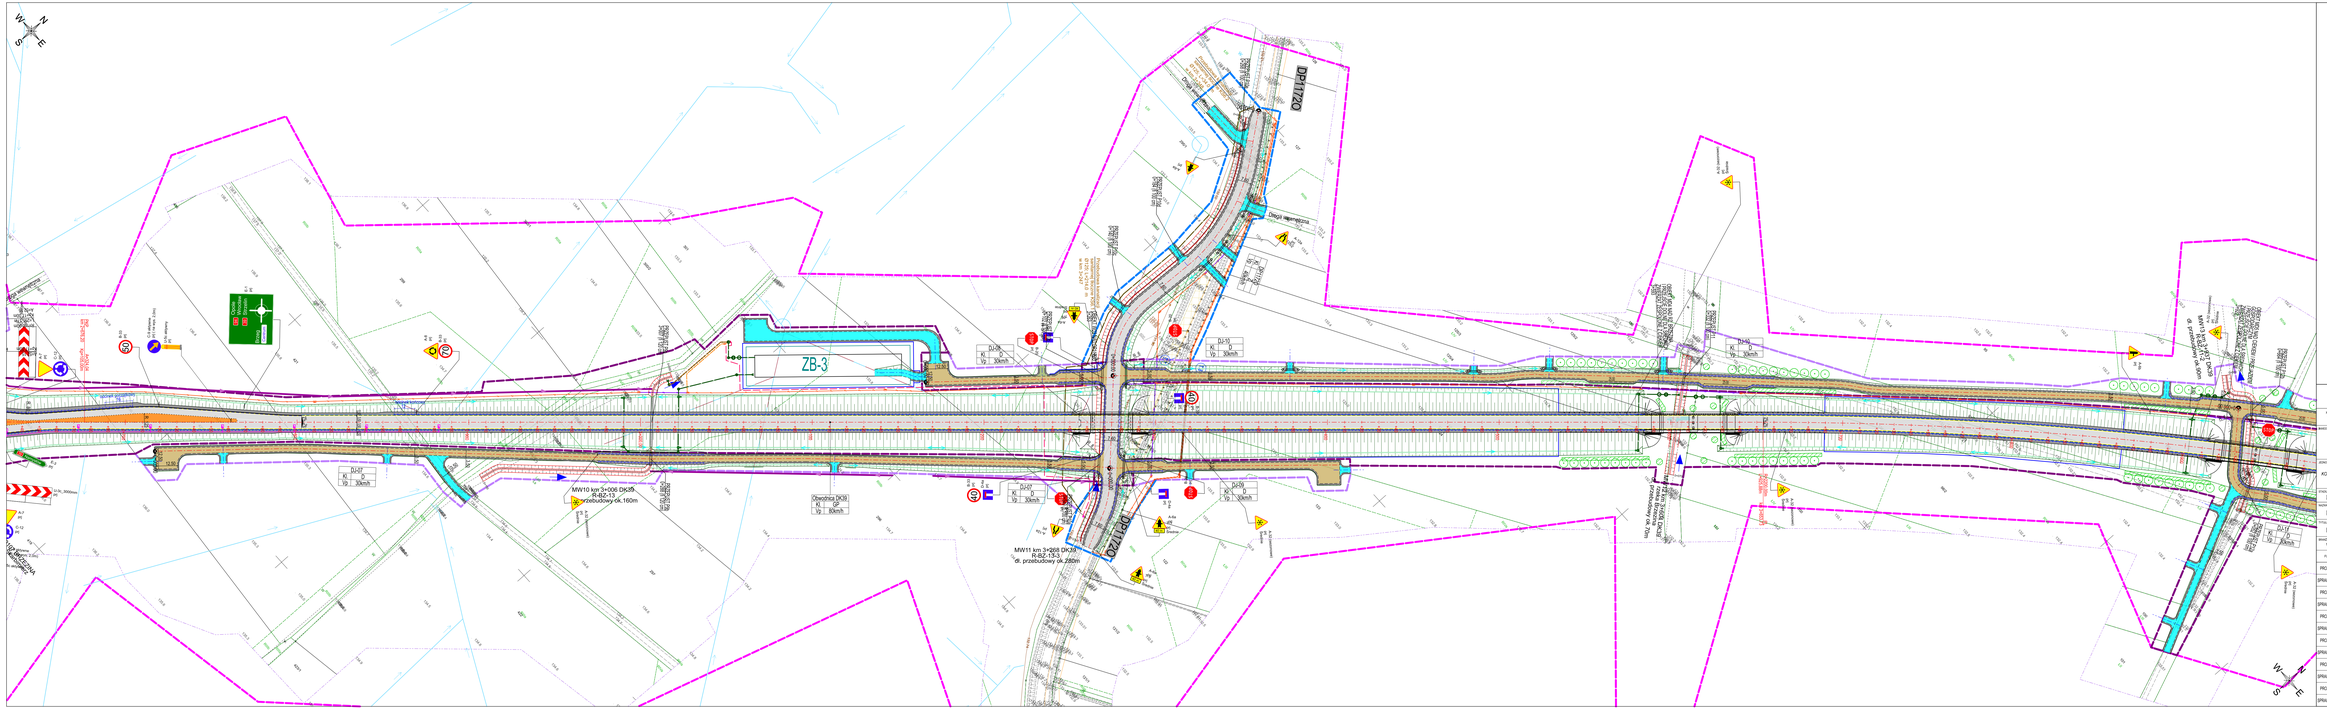
ZB-3
DP1720
MW10 km 3+006 DK35
R-B2-13
przebudowy ok.160m
MW11 km 3+268 DK35
R-B2-13-3
dł. przebudowy ok. 280m
Obwodnica DK35
Kl. GP
Vp 80km/h
D-10
Kl. D
Vp 30km/h
Droga rowerowa
Droga pieszo-rowerowa
Droga pieszo-rowerowa
Droga rowerowa
Droga rowerowa
Droga