
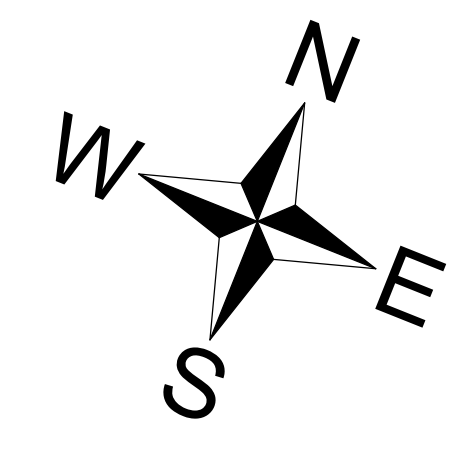


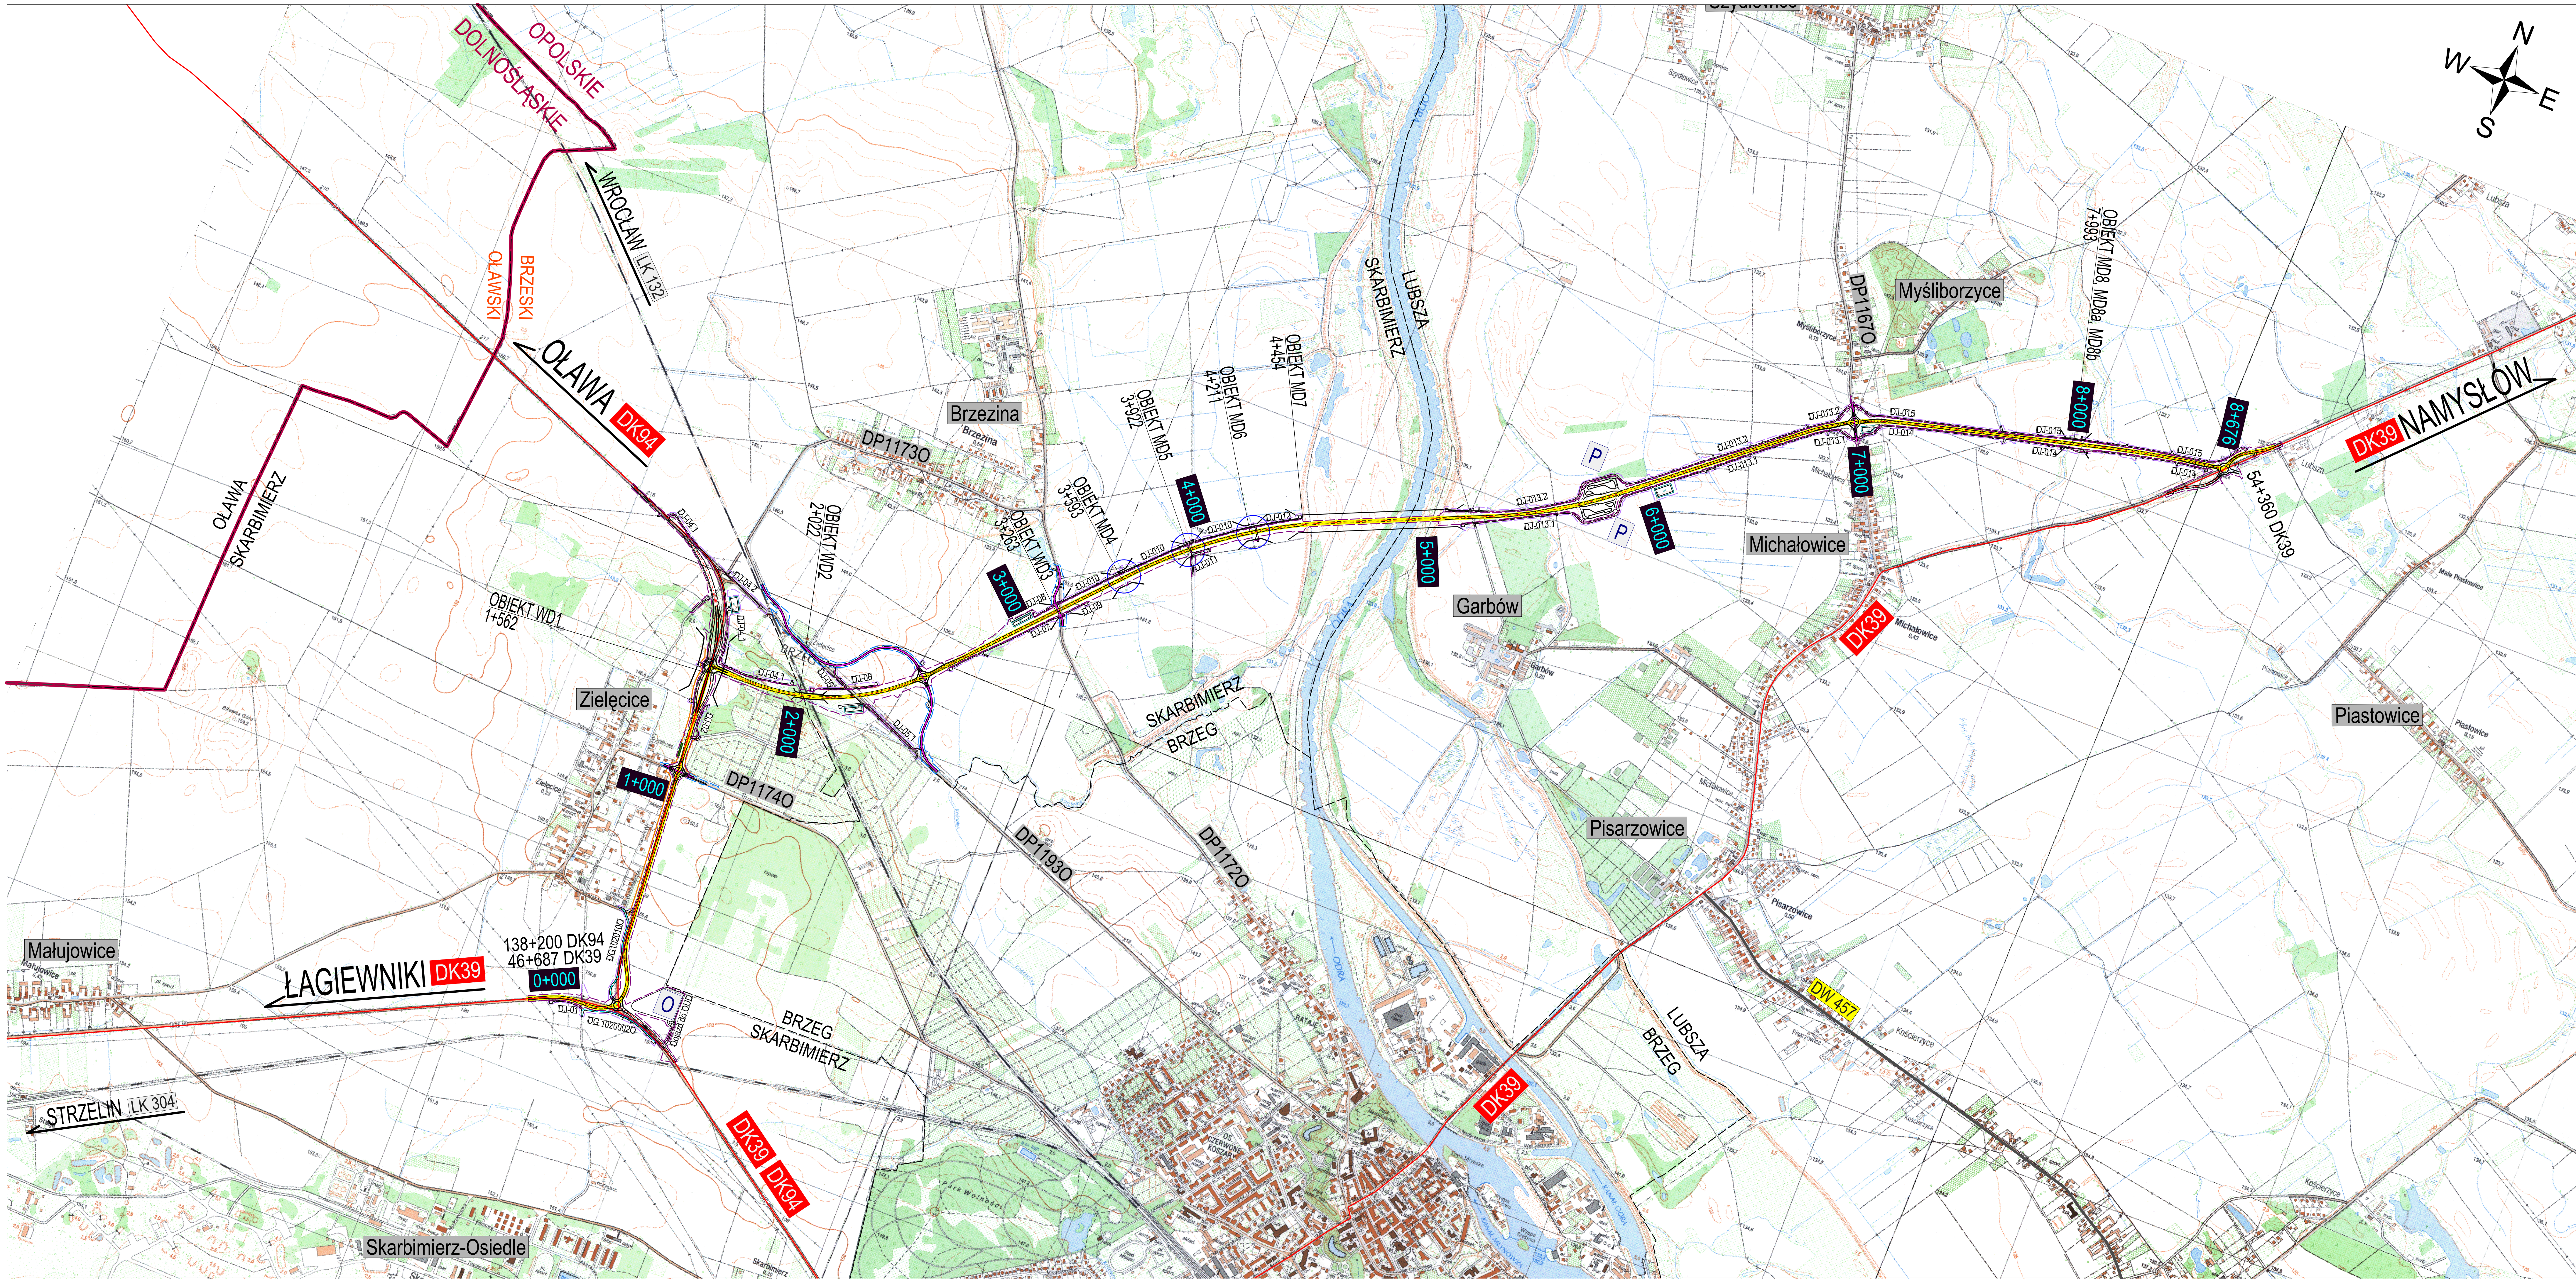


- LEGENDA:**
- przebieg projektowanej obwodnicy
 - projektowane rondo / skrzyżowanie
 - projektowany wiadukt / most
 - rozważana lokalizacja obwodu utrzymania drogi
 - rozważana lokalizacja miejsca obsługi uczestników ruchu (parking)
 - przepust / most na obszarze polderu zalewowego
 - projektowane ekrany akustyczne
 - projektowana droga powiatowa
 - projektowana droga gminna
 - projektowana dodatkowa jezdnia

Istniejąca sieć drogowa i kolejowa:

- DK94 DK39 droga krajowa
- DW 460 droga wojewódzka
- DP11580 droga powiatowa
- LK 132 linia kolejowa
- SKARBIMIERZ BRZEG granica administracyjna gminy
- OPOLSKIE DOLNOŚLĄSKIE granica administracyjna wojództwa
- Skarbimierz nazwa miejscowości

UKŁAD ARKUSZY PLANU SYTUACYJNEGO

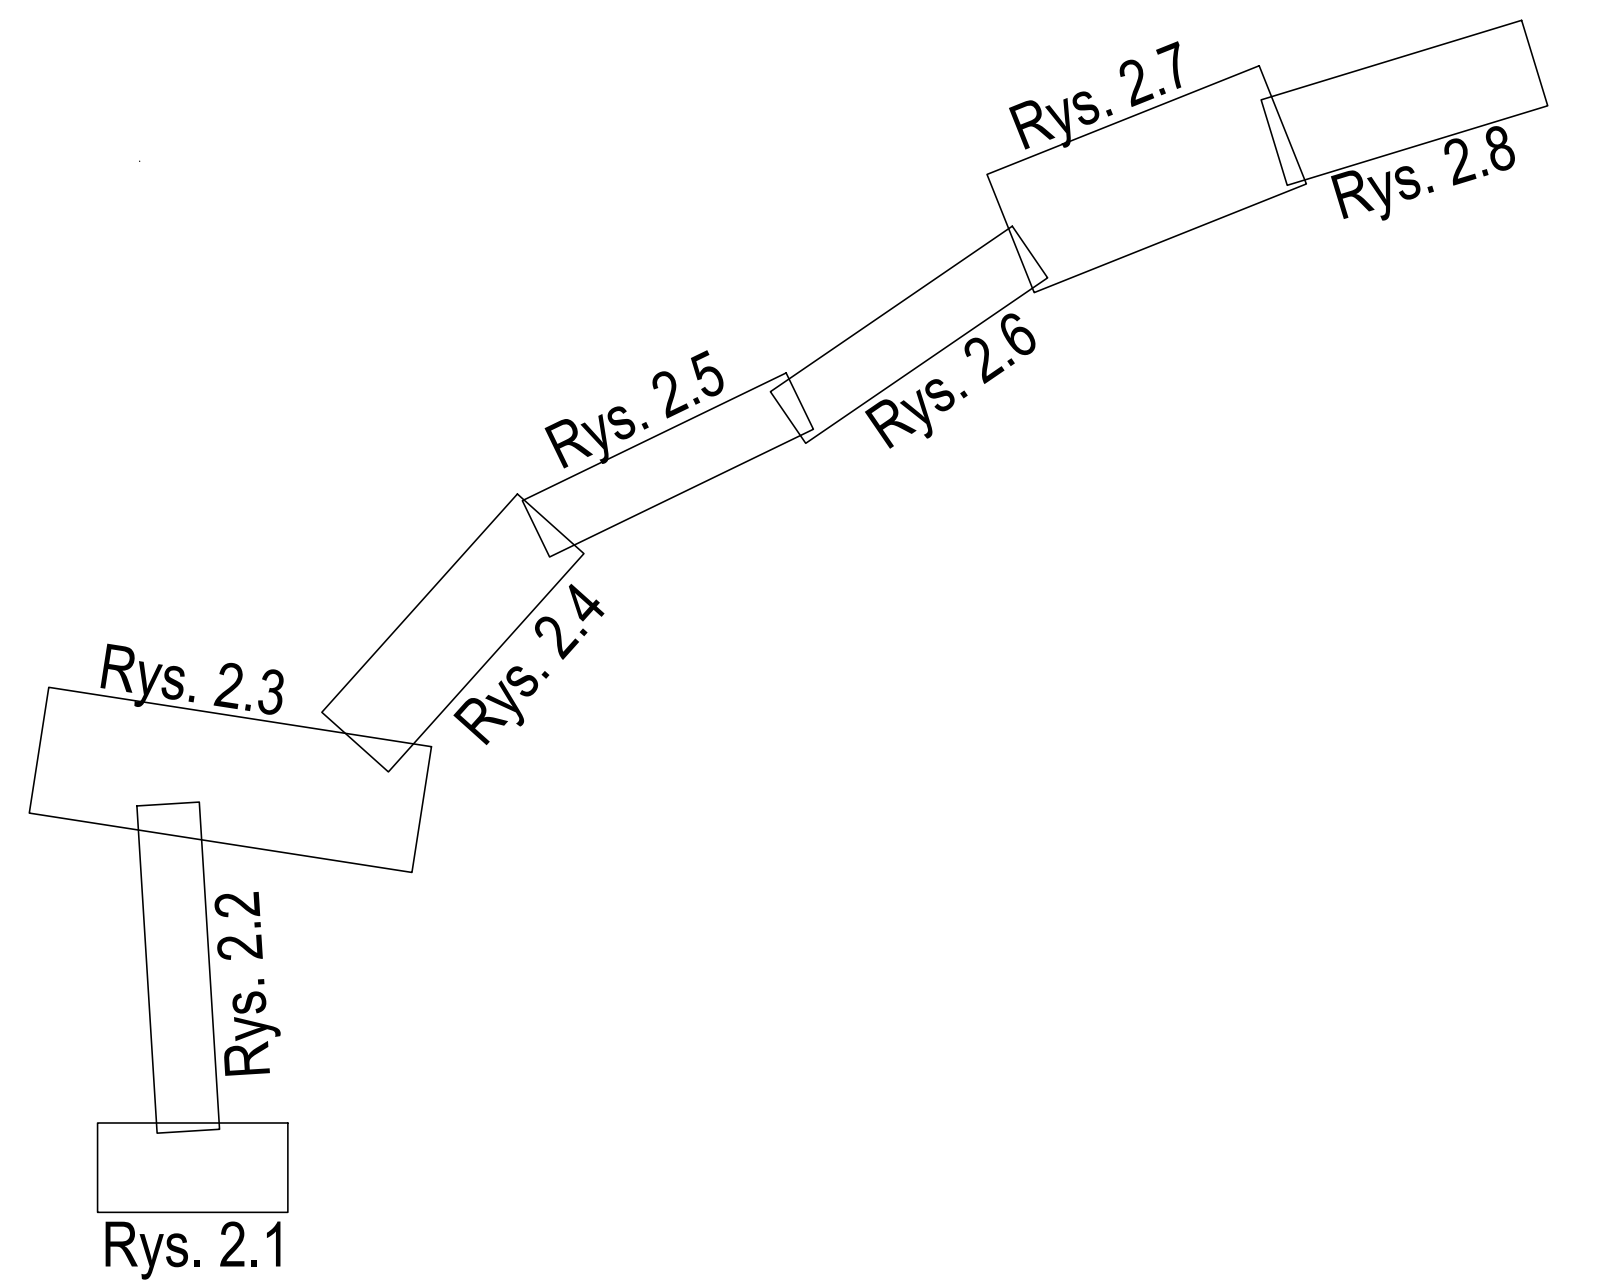

Niniejszy dokument stanowi utwór w rozumieniu Ustawy z dnia 4 lutego 1994 r. o prawie autorskim i prawach pokrewnych, podlegający prawnej ochronie. Nieautoryzowane korzystanie z utworu w całości lub części w tym w szczególności umiawnienie, zwielokrotnienie, obrót oryginałem albo jego kserokopią, na których utworu utrwalaono, rozpowszechnianie, wprowadzanie zmian, stanowi podstawę odpowiedzialności cywilnej i prawnej naruszcyciela.			
INWESTOR:	Skarb Państwa - Generalny Dyrektor Dróg Krajowych i Autostrad reprezentowany przez Generalną Dyrekcję Dróg Krajowych i Autostrad Oddział w Opolu ul. Niedziałkowskiego 6, 45-085 Opole		
JEDNOSTKA PROJEKTOWA:	 MPRB MPRB Sp. z o.o. ul. Życzkowskiego 12, 31-864 Kraków LIDER KONSORCJUM	 Mosty Kraków MOSTY KRAKÓW S.A. ul. Życzkowskiego 12, 31-864 Kraków PARTNER KONSORCJUM	
KONSORCJUM:			
STADIUM:	KONCEPCJA PROGRAMOWA		UMOWA: 86/2018
CZĘŚĆ PROJEKTU:	CZĘŚĆ OGÓLNA		
NAZWA INWESTYCJI:	BUDOWA OBWODNICY BRZEGU W CIĄGU DROGI KRAJOWEJ NR 39		
TYTUŁ:	PLAN ORIENTACYJNY		
BRANŻA:	WIELOBRANŻOWA	DATA:	06.2025
SKALA:	1:10000	NR RYS.	1.0