



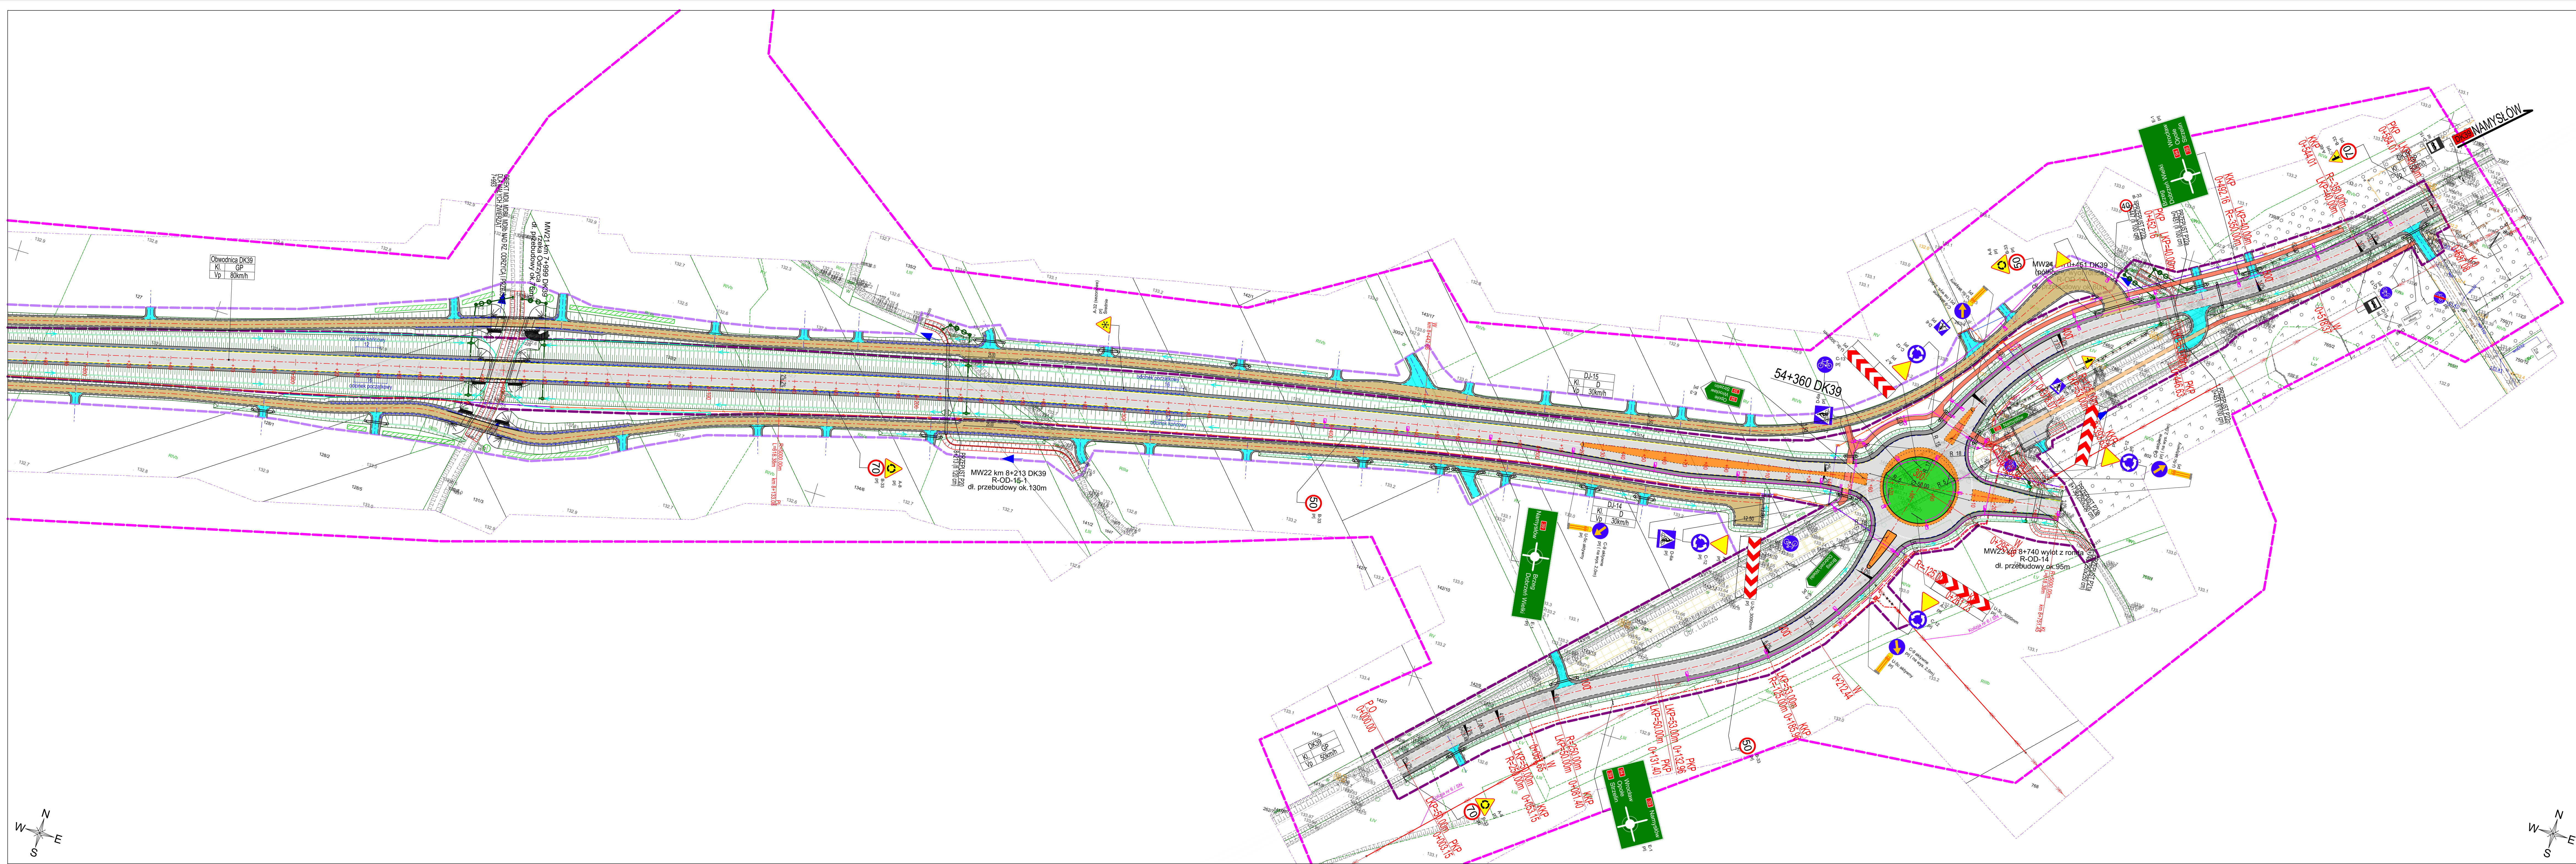

UKŁAD ARKUSZY

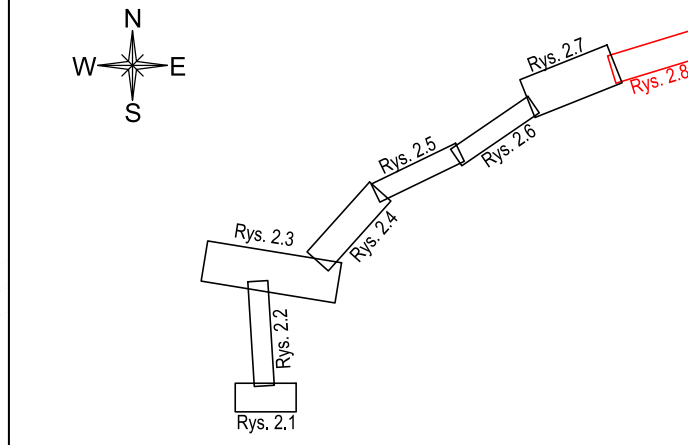



INWESTOR: Skarb Państwa - Generalny Dyrektor Dróg Krajowych i Autostrad
GDDKiA

OPRACOWANIE: MPRB
KONSORCJUM: MPRB Sp. z o.o.
ul. Życzkowskiego 12, 31-464 Kraków
LIDER KONSORCJUM

STADIUM: KONCEPCJA PROGRAMOWA
WYKONANIE: 86/2018

BUDOWA OBWODNICZ BRZĘGU W CIĄGU DROGI KRAJOWEJ NR 39

PLAN SYTUACYJNY

ANOTACJA	WIELOBRANŻOWA	DATA	06.2025	SKALA	1:1000	WPŁY	2,8
FUNKCJA	Tytuł, imię i nazwisko	SPECJALNOŚĆ	NR UPRAWNIENIA	PODSZ			
PROJEKTANT	mgr inż. Rafał Dziadzić	drogowa	POK0023POOD08				
SPRAWDZAJĄCY	mgr inż. Dominika Mazur	drogowa	MAP0015POOD11				
PROJEKTANT	mgr inż. Robert Słota	konstrukcyjno-budowlana	NB.Upr. 2297				
SPRAWDZAJĄCY	mgr inż. Mateusz Zalewski	konstrukcyjno-budowlana	442003				
PROJEKTANT	mgr inż. Katarzyna Kasprzyk-Morawa	instalacyjna	MAP0576PBS16				
SPRAWDZAJĄCY	mgr inż. Katarzyna Trójak	instalacyjna	POK0158POOS16				
PROJEKTANT	mgr inż. Wojciech Storański	konstrukcyjno-budowlana	MAP038720OK10				
SPRAWDZAJĄCY	-	-	-				
PROJEKTANT	mgr inż. Krzysztof Socha	instalacyjna	LUB0025PVBE18				
SPRAWDZAJĄCY	mgr inż. Tadeusz Zawila	instalacyjna	34190				
PROJEKTANT	mgr inż. Janusz Miedunicki	instalacyjna	SLK07150PVBT16				
SPRAWDZAJĄCY	mgr inż. Edward Miedunicki	instalacyjna	006996U				